



AMBIT DEL PLA ESPECIAL DE PATRIMONI DE MONTFALCÓ MURALLAT
--- LIMIT DE PLA ESPECIAL DE PROTECCIO DE PATRIMONI (PEP)

e. 1/5.000

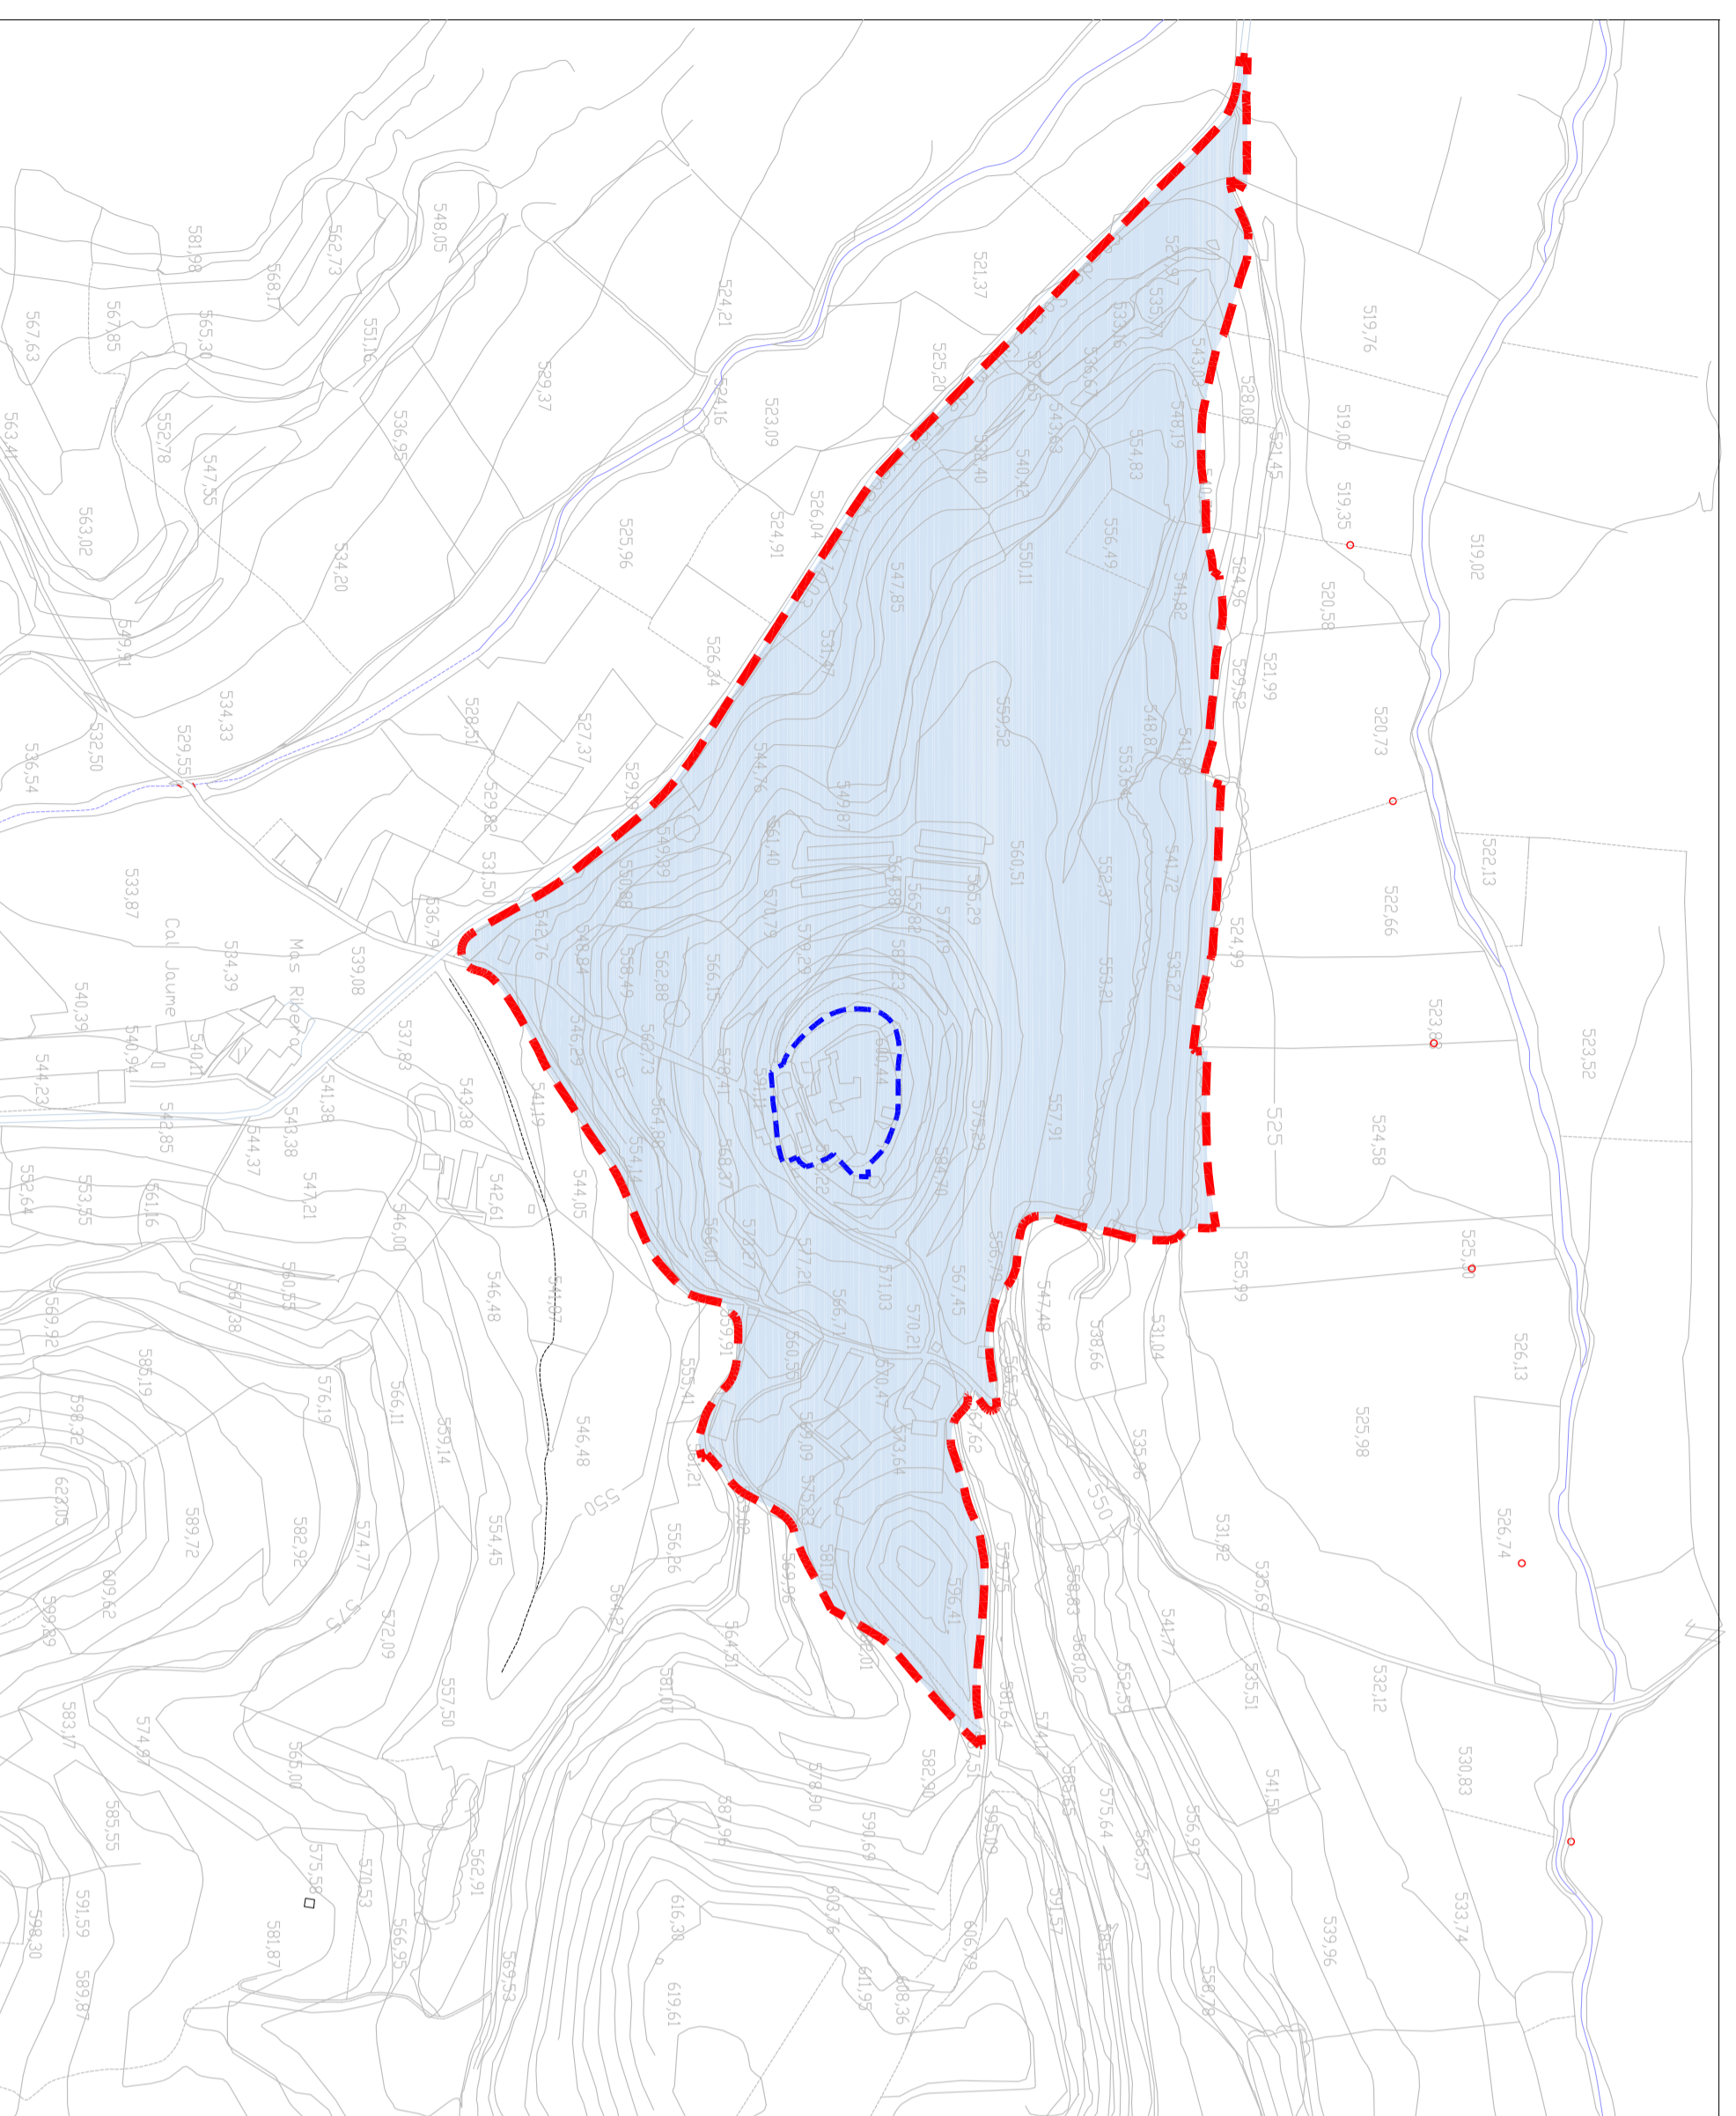

MONTFALCÓ MURALLAT
ORDENACIO DEL SOL URBA CONSOLIDAT

e. 1/1.000

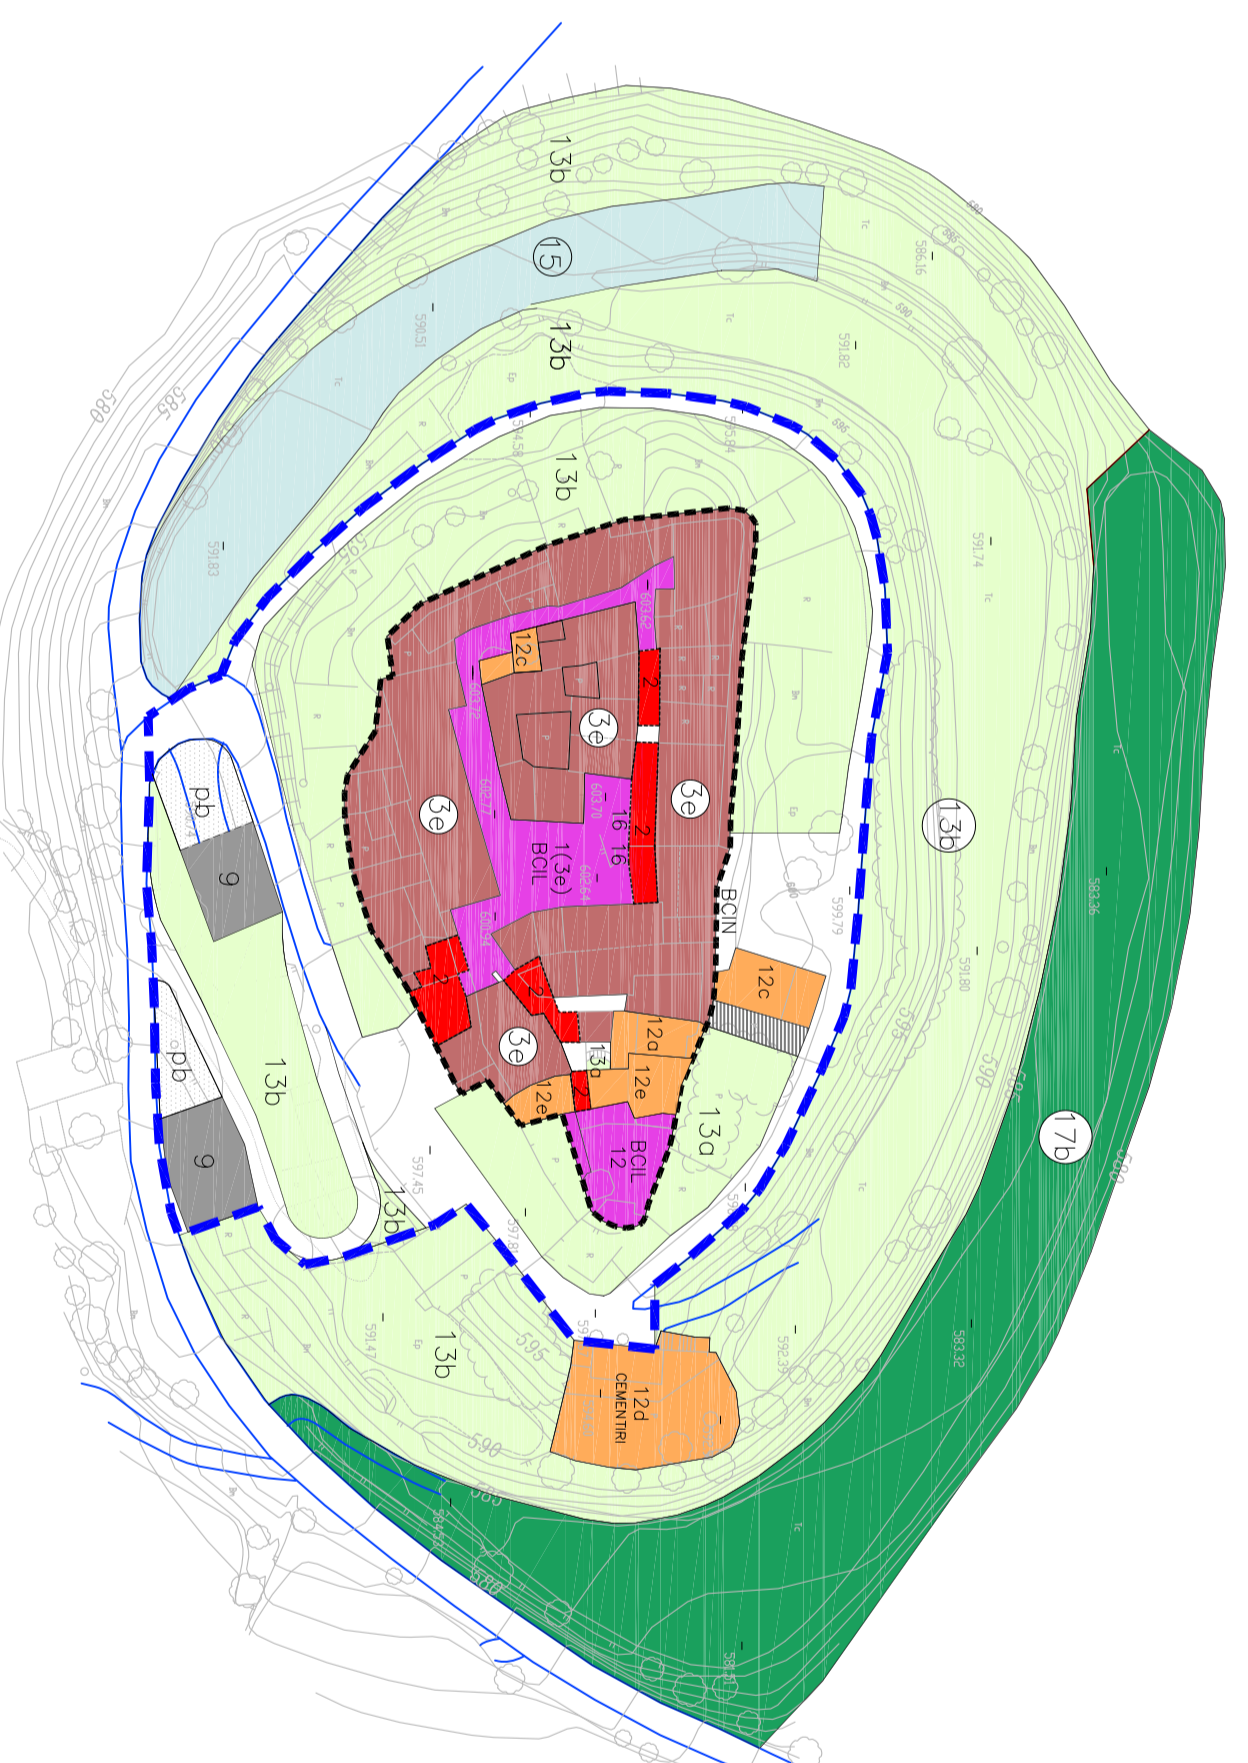


ZONIFICACIO	
	Zonificació Nombrada de parcel·les Habitabilitat edificable
	<ul style="list-style-type: none"> Zones catalogades Zones especialitzades ZONES ESTRUCT. TRADICIONAL Nucli històric Nucli antic Estructura tradicional Estructura veïc. unifamiliar Nucli antic objecte pla especial
ZONES URBANES	
	<ul style="list-style-type: none"> Habitatge protecció pública Exemple ordenació oberta Exemple ordenació estructurada EDIFICACIO UNIFAMILIAR ALLADA Unifamiliar densificada Unifamiliar intensiva Unifamiliar semi-intensiva Unifamiliar extensiva
	<ul style="list-style-type: none"> Unifamiliar en gran superfície VOLUMETRIA ESPECIAL Volumetria consolidada Volumetria generat o especial Volumetria ordenació unifoca Volumetria unifoca unifamiliar ZONA TERÇA
	<ul style="list-style-type: none"> DOMINI PRIVAT NO EDF. EN ALÇADA Parcel·les històriques d'ús Veïd privat protegit ZONA INDUSTRIAL Mida Residencial / Industrial Magatzems Tàxers Indústria mitjana

SISTEMES	
	<ul style="list-style-type: none"> EQUIPAMENTS I DOTACIONS Equip. públics existents Equip. públics noves creació De cessio gratuïta PMU Sonitior - mortuori ESPANIS LLUMES PUBLICS Forcs i jardins Forcs i jardins existents
	<ul style="list-style-type: none"> Forcs i jardins noves creació De cessio gratuïta PMU Forcs esportius Contribució polidivisió Veïd provisional COMUNICACIONS Veïd Aparcaments
	<ul style="list-style-type: none"> SERVIS TÈCNICS PROTECCIO protecció topogràfica protecció arborística protecció arqueològica protecció edificis catalogats Altres proteccions
	<ul style="list-style-type: none"> Signes convencionals LIMIT SOL URBA ENTORN DE PATRIMONI PMU Entorn de protecció del Nucli Urbà PAU Entorn de protecció del Patrimoni PE

PLA D'ORDENACIO URBANISTICA PLURIMUNICIPAL

BIOSCA - GRANYENA DE SEGARRA - LES OLGUES - MASSOTERES - MONTORNES DE SEGARRA -
 PLANS DE SIO - SANT GUIM DE LA PLANA - TALAVERA -

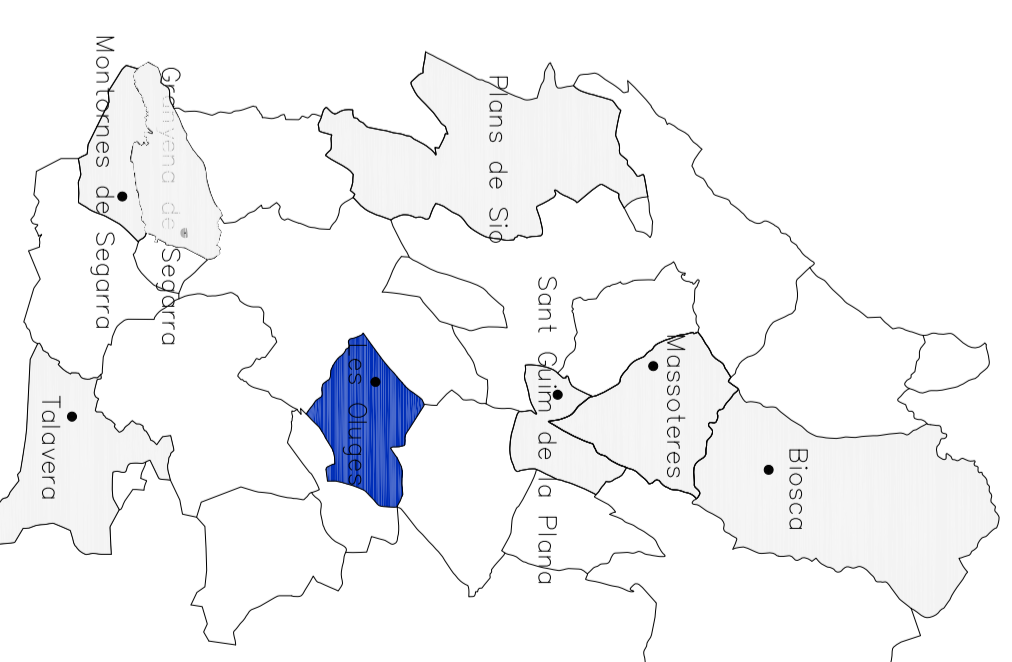

Nucli : MONTFALCO

POUPM
TEXT REPOS 11-2.009

ORDENACIO DEL SOL URBA
 ZONIFICACIO e. 1/1.000 **06-C2**

Municipi : LES OLGUES

APROVACIO DEFINITIVA
 12-2.009
 Consell Comarcal de La Segarra

SAUVADOR GARCIA-MILLÀ i PALAUDELLÀS - Arquitecte
 XAVIER FIGUERAS i CLARÉ - Advocat

DELEGACIA PER A FER CONSTAR QUE AQUEST DOCUMENT FORMA PART DEL PLA ESPECIAL DE PATRIMONI DE MONTFALCÓ MURALLAT DE BIOSCA, GRANYENA DE SEGARRA, LES OLGUES, MASSOTERES, MONTORNES DE SEGARRA, PLANS DE SIO, SANT GUIM DE LA PLANA I TALAVERA APROVAT PEL CONSELL COMARCAL DE LA SEGARRA EL 14 DE MARÇ DE 2011 PER DELEGACIO DELS AJUNTAMENTS AFECTATS

VIST I PLAU
 EL PRESIDENT DEL CONSELL COMARCAL EL SECRETARI