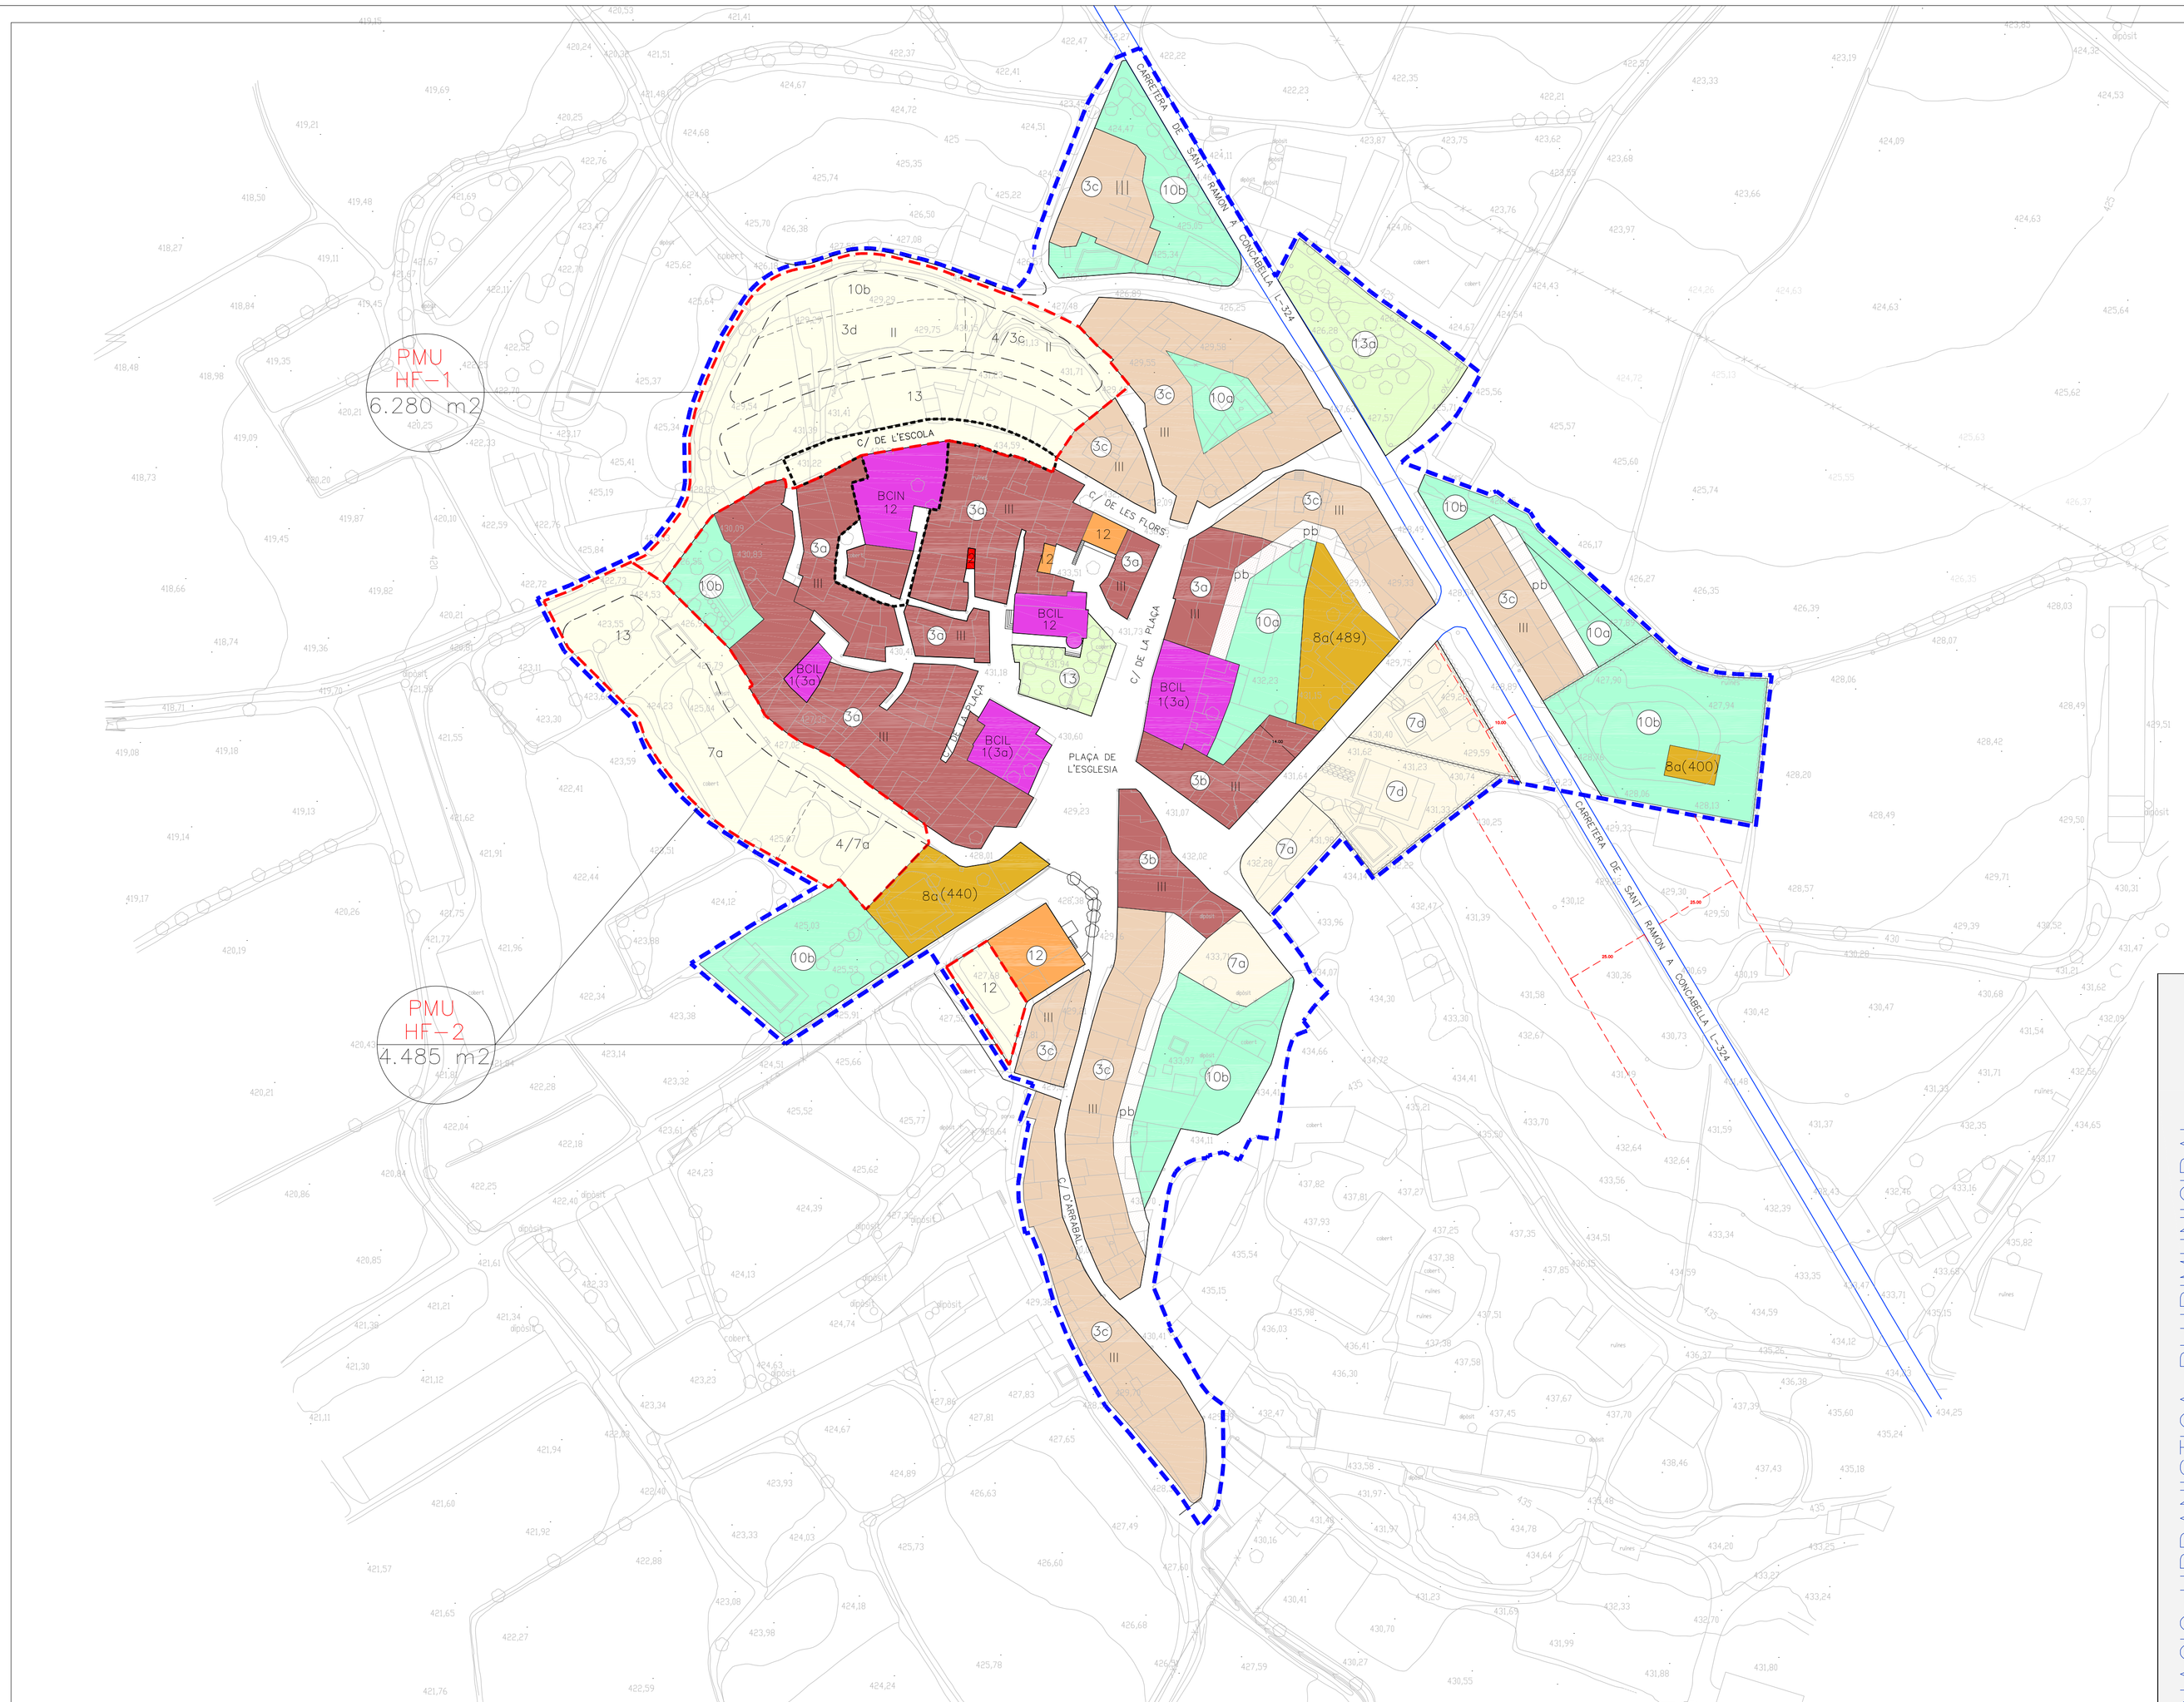

DIL.LIGENCIA PER A FER CONSTAR QUE AQUEST DOCUMENT FORMA PART DEL TEXT REFOS DEL PLA D'ORDENACIO URBANISTICA MUNICIPAL DE BIOSCA , GRANYENA DE SEGARRA , LES OLUGES , MASSOTERES, MONTORNES DE SEGARRA , PLANS DE SIO , SANT GUIM DE LA PLANA I TALAVERA

APROVAT PEL CONSELL COMARCAL DE LA SEGARRA
AMB DATA : –
PER DELEGACIO DELS AJUNTAMENTS AFECTATS

VIST I PLAU

EL PRESIDENT DEL CONSELL COMARCAL — EL SECRETARI

PLA D'ORDENACIO URBANISTICA PLURIMUNICIPAL

BIOSCA – GRANYENA DE SEGARRA – LES OLUGES – MASSOTERES – MONTORNES DE SEGARRA – PLANS DE SIO – SANT GUIM DE LA PLANA – TALAVERA –

POUPM

TEXT REFOS 11–2.009

ORDENACIO DEL SOL URBA

ZONIFICACIO
e. 1/1.000 — 06–F5

Municipi : PLANS DE SIO

Nucli : HOSTAFRANCS

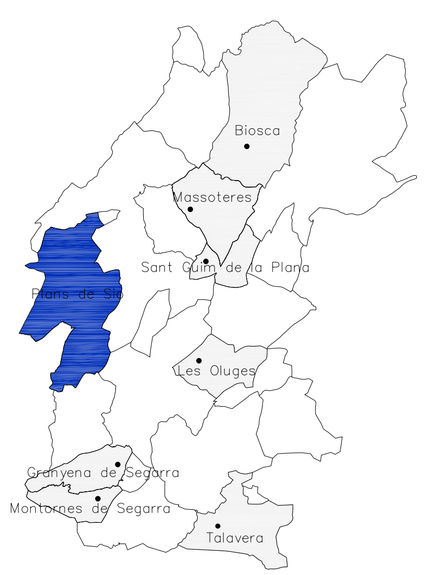

APROVACIÓ DEFINITIVA
12–2.009

Consell Comarcal de La Segarra

SALVADOR GARCIA–MILÀ i PALAUDÀRIAS – Arquitecte
XAVIER FIGUERAS i CLARET – Advocat

12–09

ZONIFICACIO

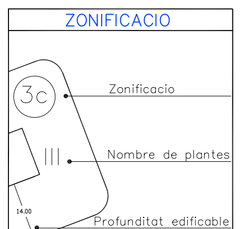

ZONES URBANES

- 1 Zones catalogades
- 2 Zones pre–catalogades
- 3 ZONES ESTRUCT. TRADICIONAL
  - 3a Nucli historic
  - 3b Nucli antic
  - 3c Estructura tradicional
  - 3d Estructura tradic. unifamiliar
  - 3e Nucli antic objecte pla especial
- 4 Habitatges proteccio publica
- 5 Eixample ordencio oberta
- 6 Eixample ordencio arrenglerada
- 7 EDIFICACIO UNIFAMILIAR AILLADA
  - 7a Unifamiliar densificada
  - 7b Unifamiliar intensiva
  - 7c Unifamiliar semi–intensiva
  - 7d Unifamiliar extensiva
  - 7e Unifamiliar en gran superficie
- 8 VOLUMETRIA ESPECIFICA
  - 8a Volumetria consolidada
  - 8b Volumetria planejderivat o especial
  - 8c Volumetria ordenacio univoca
  - 8d Volumetria univoca unifamiliar
- 9 ZONA TERCIARIA
- 10 DOMINI PRIVAT NO EDIF. EN ALÇADA
  - 10a Patis interiors d'illa
  - 10b Verd privat protegit
- 11 ZONA INDUSTRIAL
  - 11a Mixta Residencial / Industrial
  - 11b Magatzems
  - 11c Tallers
  - 11d Industria mitjana

SISTEMES

- 12 EQUIPAMENTS I DOTACIONS
  - 12a Equip. publics existents
  - 12b Equip. publics nova creacio
  - 12c De cessio gratuita PMU
  - 12d Sanitari – mortuori
- 13 ESPAIS LLIURES PUBLICS
  - 13 Parcs i jardins
  - 13a Parcs i jardins existents
  - 13b Parcs i jardins nova creacio
  - 13c De cessio gratuita PMU
  - 13d Parcs esportius
  - 13e Contribucio paisatgistica
  - 13r Verd provisional
- COMUNICACIONS
  - 14 Viari
  - 15 Aparcaments
- 16 SERVEIS TECNICS
- 17 PROTECCIO
  - 17a Proteccio hidrografica
  - 17b Proteccio paisatgistica
  - 17c Proteccio marges i desnivells
  - 17d Proteccio edificis catalogats
  - 17e Altres proteccions

Signes convencionals

- LIMIT SOL URBA
- LIMIT SECTOR PMU
- ENTORN DE PATRIMONI
- PMU — Sector subjecte Pla millora Urbana
- PAU — Poligon d'Actuacio Urbanistica
- PE — Sector subjecte Pla Especial